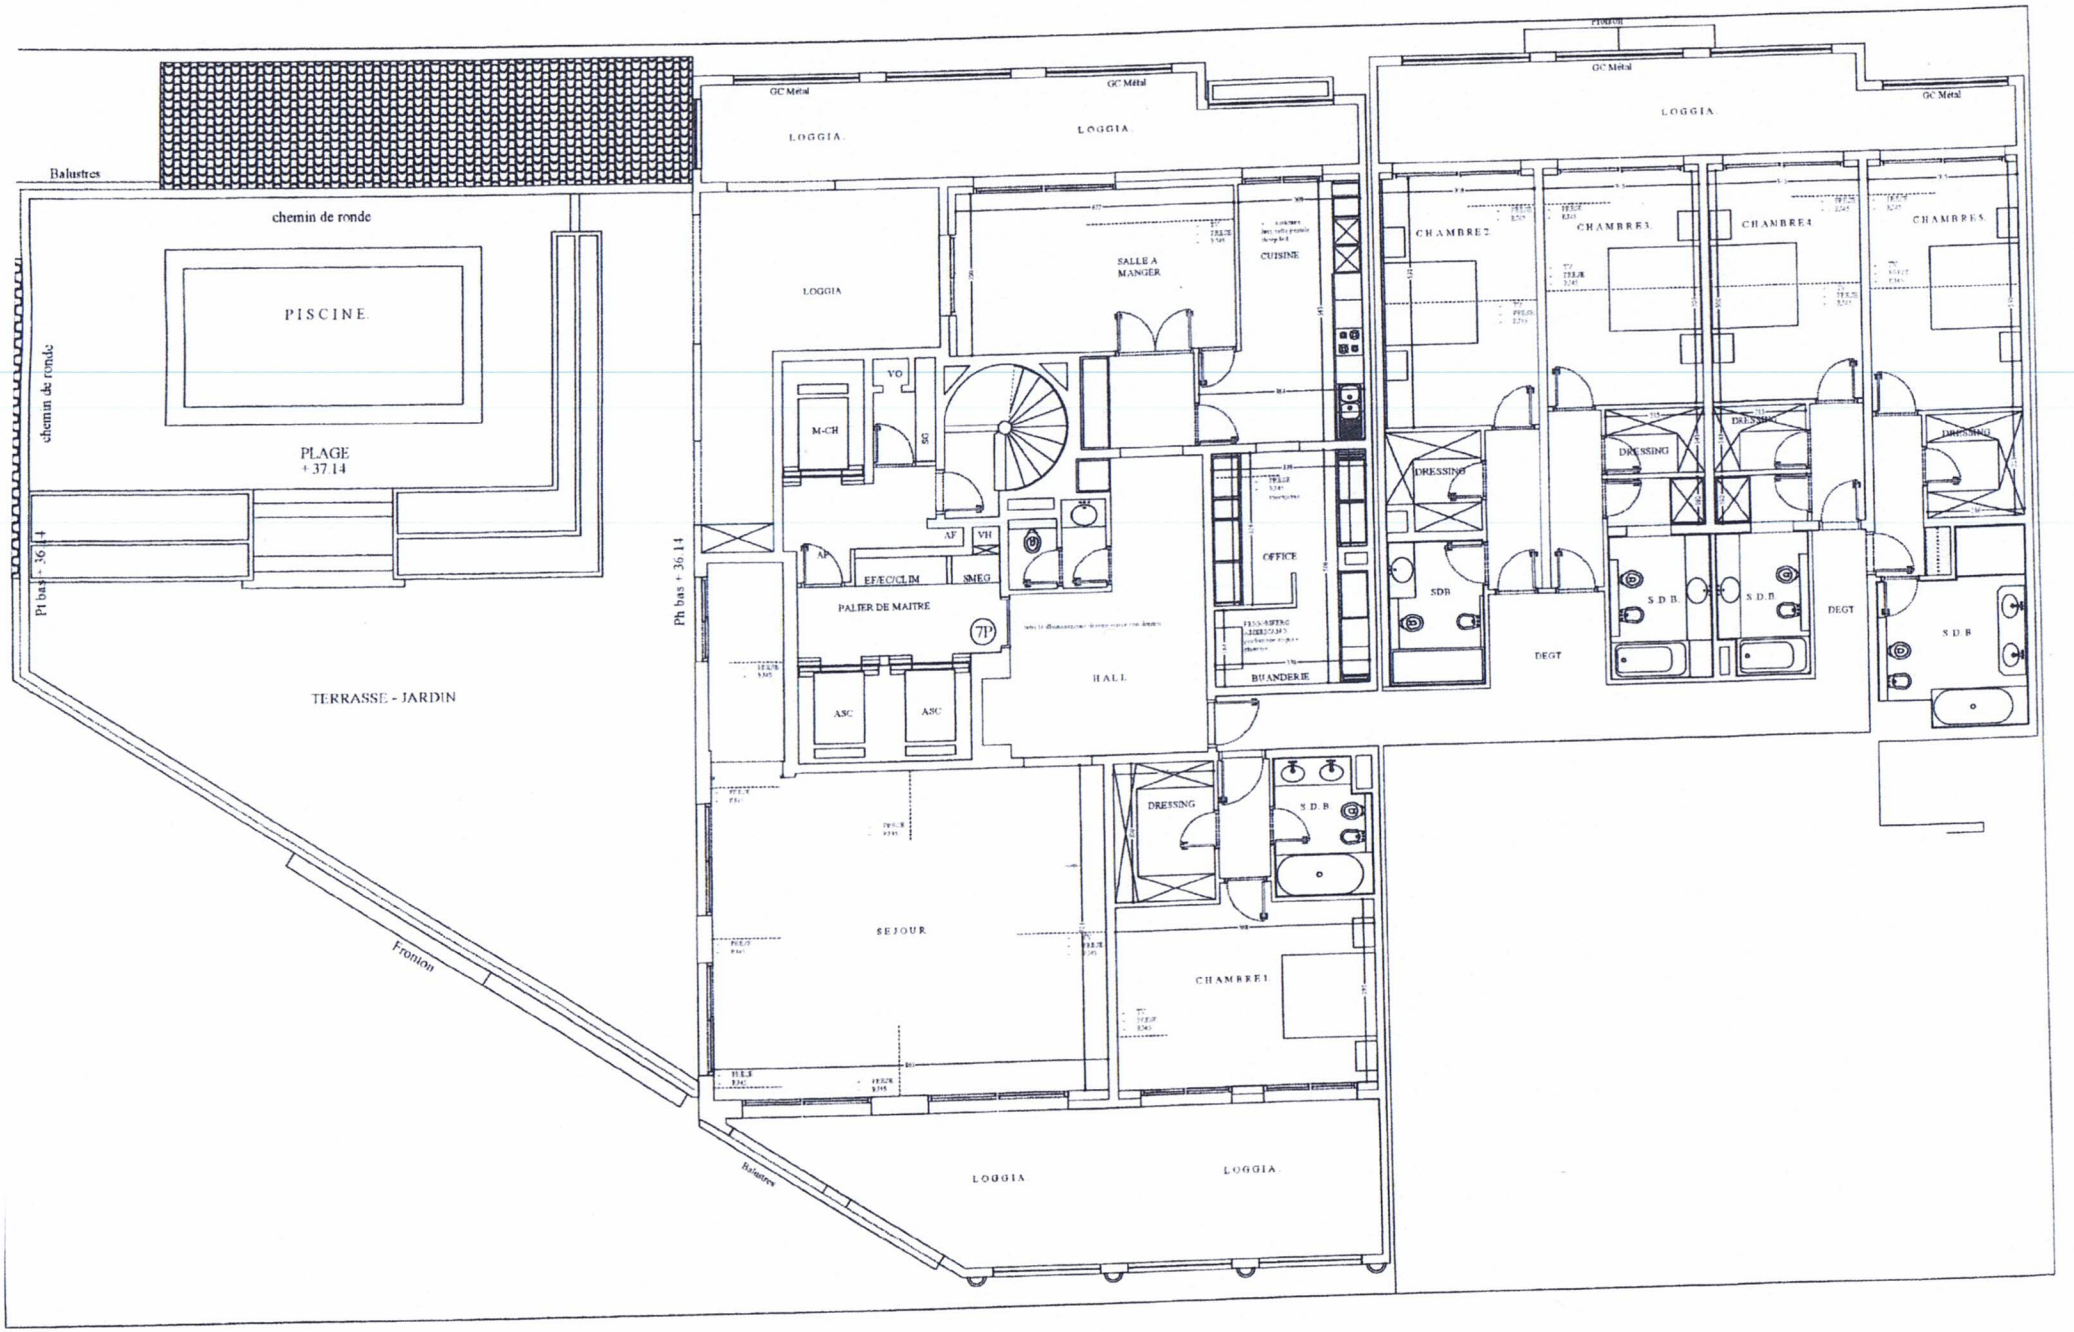
Balustres
chemin de ronde
PISCINE
chemin de ronde
PLAGE
+ 37.14
Pt bas + 36.14
TERRASSE - JARDIN
Fronton
Balustres
GC Métal
LOGGIA
GC Métal
LOGGIA
LOGGIA
SALLE A MANGER
CUISINE
M-CH
VO
SG
AP
AF
VH
EF/EC/CLIM
SMEG
PALIER DE MAITRE
7P
Ph bas + 36.14
ASC
ASC
HALL
OFFICE
BUANDERIE
SEJOUR
DRESSING
S.D.B
CHAMBRE1
LOGGIA
LOGGIA
Fronton
GC Métal
LOGGIA
GC Métal
CHAMBRE2
CHAMBRE3
CHAMBRE4
CHAMBRE5
DRESSING
DRESSING
DRESSING
DRESSING
SDB
S.D.B.
S.D.B
DEGT
DEGT
S.D.B